


ΥΠΟΜΝΗΜΑ

- K1: Διώροφο κτίριο γραφείων
- K2: Συνεδριακό κέντρο (έδρα των εργασιών)
- K3: Φυσική Γραφείο χώρος με γραφεία-εργαστήρια & ένα μικρό αμφίτρο
- K4: Διώροφο κτίριο με γραφεία και εργαστήρια
- K5: Τριώροφο κτίριο με κυρίως εργαστήρια & αίθουσες διδασκαλίας
- K6: Διώροφο κτίριο με γραφεία-εργαστήρια & αίθουσες διδασκαλίας
- K7: Τριώροφο κτίριο με κυρίως εργαστήρια και αίθουσες διδασκαλίας
- K8: Διώροφο κτίριο με γραφεία-εργαστήρια-αίθουσες διδασκαλίας
- K9: Τριώροφο κτίριο με κυρίως εργαστήρια & αίθουσες διδασκαλίας
- K10 & K12: Διώοροφα κτίρια εργαστήρια & αίθουσες διδασκαλίας & γραφεία
- K11: Διώροφο κτίριο με γραφεία-εργαστήρια & αίθουσες διδασκαλίας

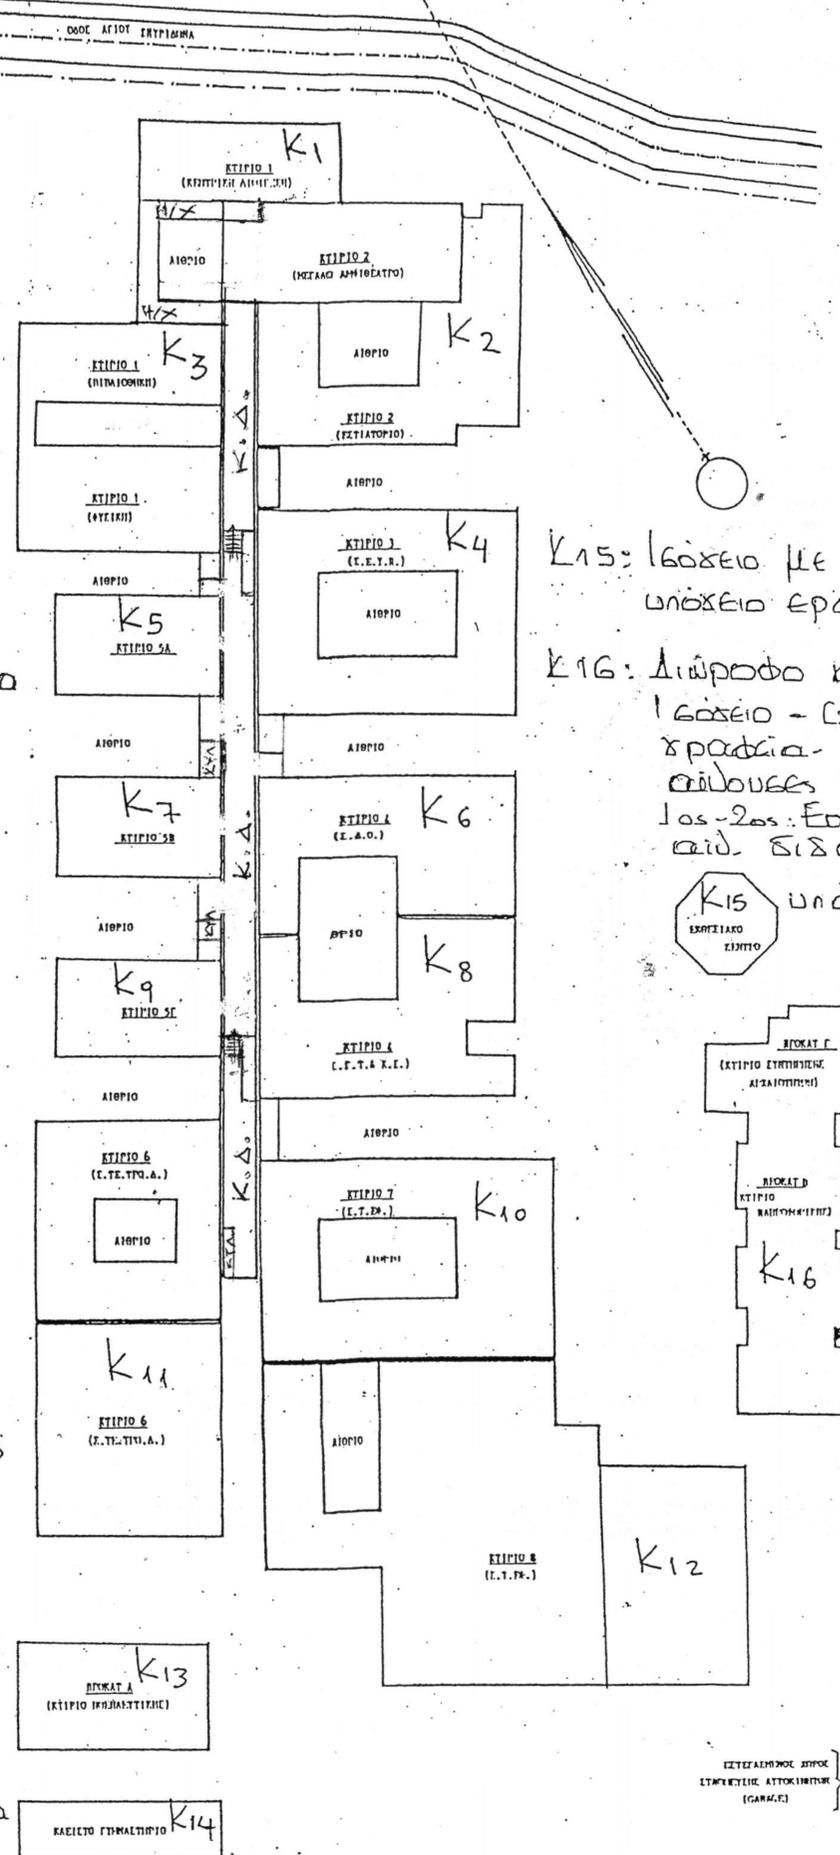

- K15: Γραφείο με γραφεία & υπόγειο εργαστήριο
- K16: Διώροφο κτίριο: 1 γραφείο - (2) αμφίτρο γραφεία-εργαστήρια αίθουσες διδασκαλίας 1ος-2ος: Εργαστήρια & αιθ. διδασκαλίας
- K17: υπόγειο εργαστήρια

- K13: Διώροφο κτίριο με εργαστήρια-αίθουσες διδασκαλίας
- K14: Διώροφο: Γραφείο γραφεία & 1ος χυμναστήριο

Κ.Δ.: Ισόγειος  
Κ.Δ.: Κεντρικός διάδρομος Τ.Ε.Ι ΑΘΗΝΑΣ  
(διαστάσεις: μήκος 172.50m & πλάτος 7.00m - ύψος 2.95m)